
Województwo: dolnośląskie
Powiat: wałbrzyski
Jednostka ewidencyjna: 022105_4, Głuszyca - Miasto
Obręb: 0002, Głuszyca 2

KOPIA MAPY ZASADNICZEJ
SKALA 1:500

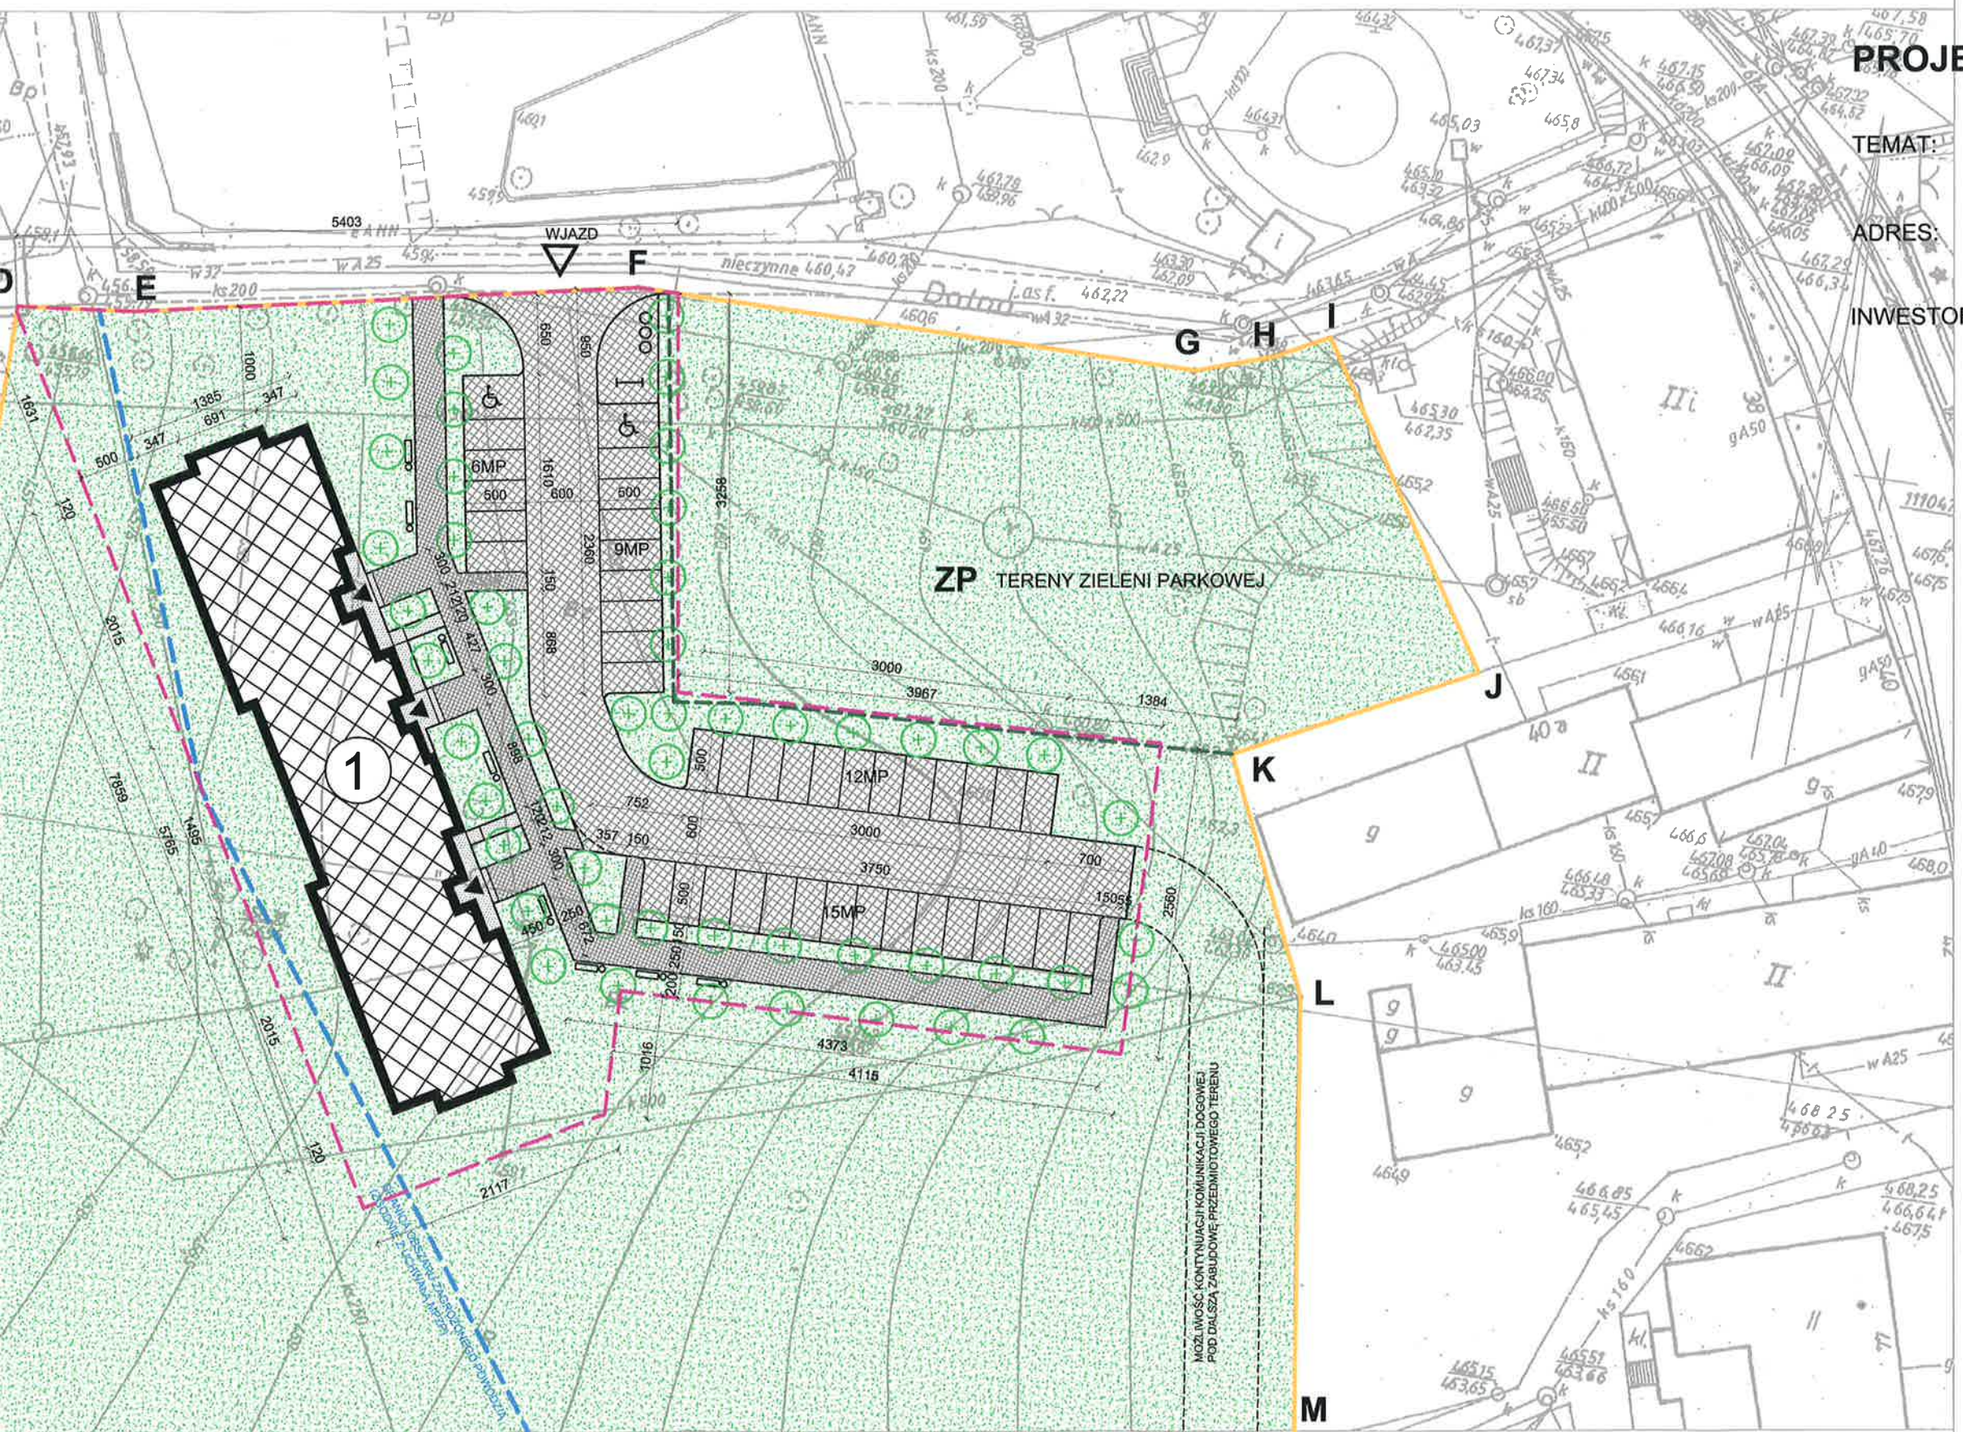

PROJEKT ZAGOSPODAROWANIA TERENU

TEMAT: **KONCEPCJA BUDOWY BUDYNKU MIESZKALNEGO WIELORODZINNEGO.**

ADRES: Działka Nr, 90/2, 88, obręb 0002 Głuszyca 2, A.M.
58-340 Głuszyca

INWESTOR: URZĄD MIEJSKI GŁUSZYCA
ul.Grunwaldzka 55 , 58-340 Głuszyca

O Z N A C Z E N I A :

- (1) - PROJEKTOWANY BUDYNEK MIESZKALNY WIELORODZIN
- A,B,C,D.. - GRANICA DZIAŁKI NR: 90/2 I 88
- - - - GRANICA OPRACOWANIA (3755m²- "optymalna" powierzchn potrzebna do realizacji inwestycji zgodnie z wymaganiami uch mpzp oraz przepisami odrębnymi)
- OOOO - miejsce gromadzenia odpadów stałych
- - POWIERCHNIE UTWARDZONE (DROGI DOJAZDOWE, MIEJSCA POSTOJOWE)1113,50m² - BETONOWA KOSTKA BRUKOWA gr.
- - POWIERCHNIE UTWARDZONE (CHODNIKI) 308,25m² , BETONOWA KOSTKA BRUKOWA gr.6cm
- - POWIERCHNIE UTWARDZONE (RAMPY I WEJŚCIA) 52,15m² , PŁYTY GRANITOWE PŁOMIENIOWANE gr.3cm
- - POWIERCHNIE BIOLOGICZNIE CZYNNE (TRAWNIK) 8836,27m²
- MP - miejsce postojowe (42)
- △▲ - wejścia , wjazdy
- ⊢⊣ - trzepak
- ⊕ - drzewka ozdobne, szczepione na pniu (52 sztuk)
- ○ - kosze na śmieci (8 sztuk)
- ▭ - ławki (8 sztuk)

B I L A N S T E R E N U :

Powierzchnia działek:	11719,00m²
Powierzchnia zabudowy projektowanego budynku:	(6,27%) 735,70m²
POWIERZCHNIE UTWARDZONE:	
Powierzchnia dróg dojazdowych oraz parkingów:	1113,50m²
Powierzchnia chodników:	308,25m²
Powierzchnia ramp i wejść:	52,15m²
Powierzchnia zieleni :	(81,14%) 9509,40m²